


Схема расположения земельного участка по адресу п. Сатис ул. Заводская земельный участок 18

Условный номер земельного участка :ЗУ1			Система координат МСК-52		
Площадь земельного участка 1244 кв.м.			Кадастровый квартал: 52:55:0100009		
Обозначение характерных точек границ	Координаты, м		Обозначение характерных точек границ	Координаты, м	
	X	Y		X	Y
н1	373258,41	2164939,05	н9	373238,09	2164961,50
н2	373252,54	2164945,52	н10	373241,01	2164956,47
н3	373252,83	2164945,82	н11	373238,54	2164954,55
н4	373246,34	2164952,60	н12	373227,17	2164941,89
н5	373248,62	2164957,22	н13	373209,60	2164919,55
н6	373250,41	2164959,04	н14	373223,54	2164905,12
7	373244,45	2164965,32	н15	373230,00	2164911,30
н8	373243,16	2164966,57	н16	373230,89	2164910,37

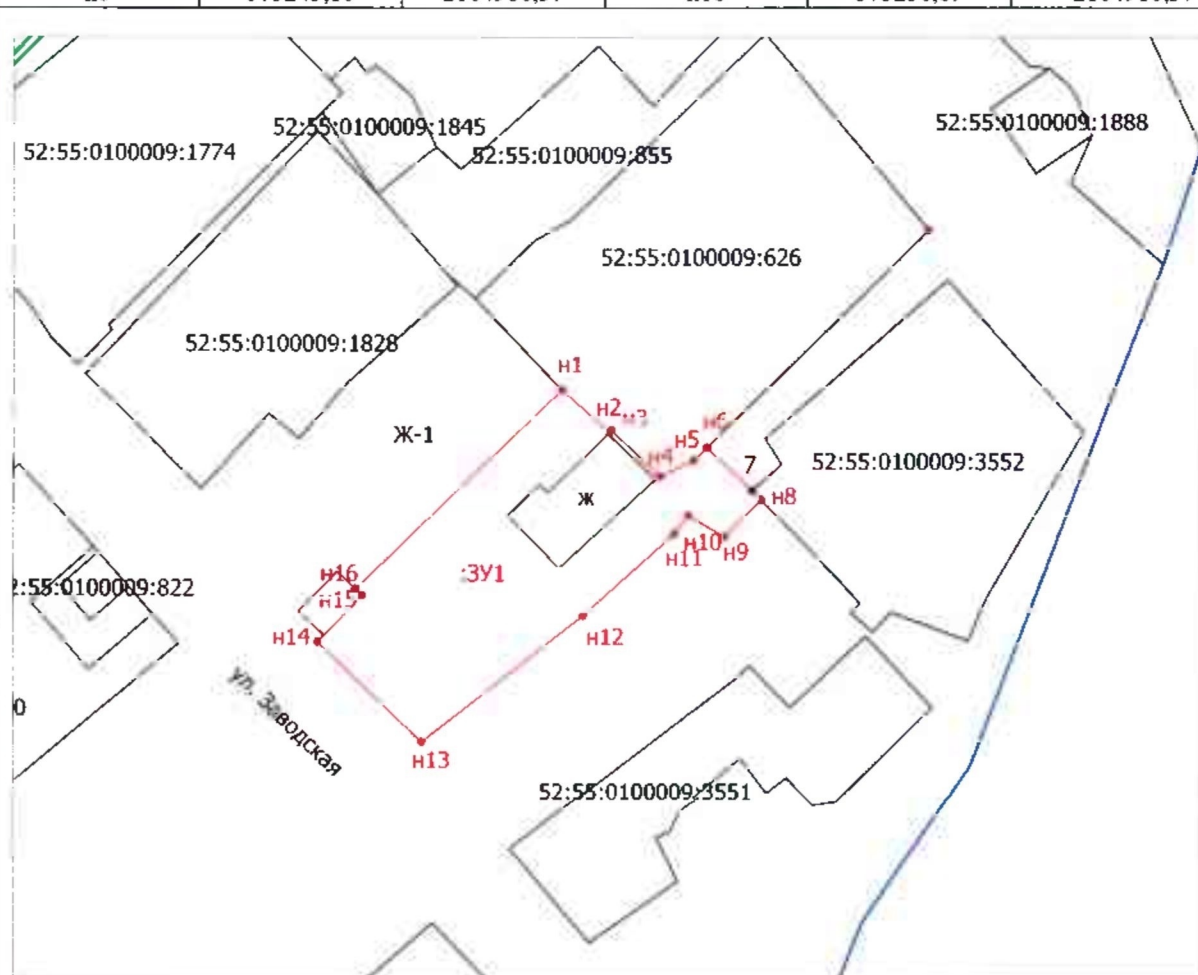

Масштаб 1:1000

Условные обозначения:

- - часть границы, местоположение которой определено при выполнении кадастровых работ
- часть границы, сведения ЕГРН о которой позволяют однозначно определить ее положение на местности
- 7 - характерная точка границы земельного участка, сведения ЕГРН о которой соответствуют требованиям, Федерального закона от 13.07.2015 г. № 218-ФЗ "О государственной регистрации недвижимости"
- :ЗУ1 - обозначение образуемого земельного участка
- н1 - обозначение характерной точка границы, сведения о которой получены в результате кадастровых работ