

Утверждена

Постановлением

(наименование документа об утверждении, включая наименования

Администрации Дивеевского

органов государственной власти или органов местного

муниципального округа

самоуправления, принявших решение об утверждении схемы

Нижегородской области

или подписавших соглашение о перераспределении земельных участков)

от 24.05.2023 № 694

Схема границ публичного сервитута
на кадастровом плане территории


Местоположение: Нижегородская область, Дивеевский Муниципальный округ, с. Дивеево

Кадастровые номера земельного участка, в отношении которого предполагается

установление публичного сервитута: 52:55:0080010:2708

Цель установления публичного сервитута: эксплуатации и обслуживания водопроводных сетей «Под существующим сооружением (водопередачи) С КН 52:55:0000000:139 к зданиям по ул. Жирякова 1-16, ул. Жирякова 8 до водозабора, ул. Садовая 1-10, ул. Марагина 8-12.....»

Условный номер земельного участка -52:55:0080010:2708/чзу1		
Площадь земельного участка <u>523 кв.м.</u>		
Обозначение характерных точек границ	Координаты, м	
	X	Y
1	2	3
н1	387944.56	2167346.99
н2	387943.20	2167347.67
н3	387955.88	2167379.94
н4	387969.30	2167374.83
н5	387975.63	2167391.59
6	387958.18	2167397.70
7	387935.90	2167340.22
8	387940.38	2167338.49
н1	387944.56	2167346.99

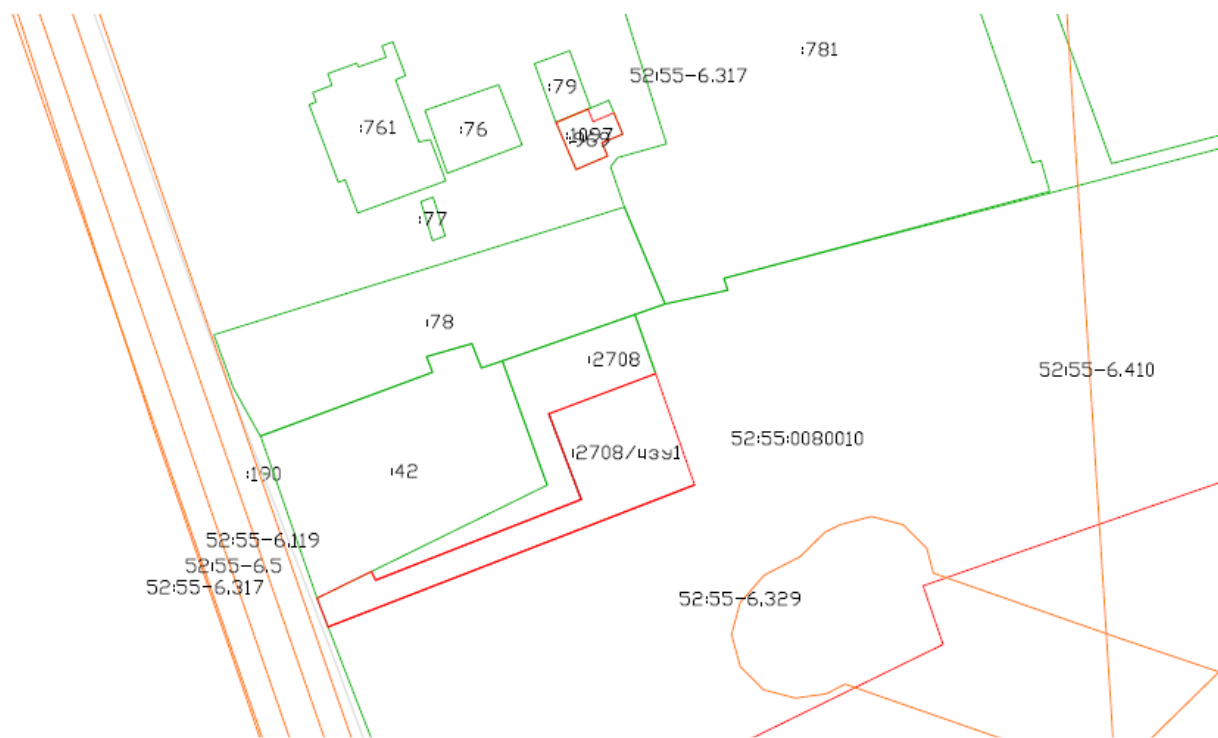

Масштаб 1:1000
Система координат ГСК 52

Условные обозначения:

n1 - обозначение характерной точки границы земельного участка, полученной при проведении кадастровых работ

● 7 - обозначение характерной точки границы исходного земельного участка.

:2708 - кадастровый номер земельного участка

:2708/чзз1 - кадастровый номер образуемой части земельного участка

52:55:0080010 - номер кадастрового квартала

— - вновь образованный земельный участок

— - существующая часть границы имеющиеся в ГКН

— - граница кадастрового квартала

— - граница зоны с особыми условиями использования территории