



Поперечный профиль жилой улицы Разрез 1-1

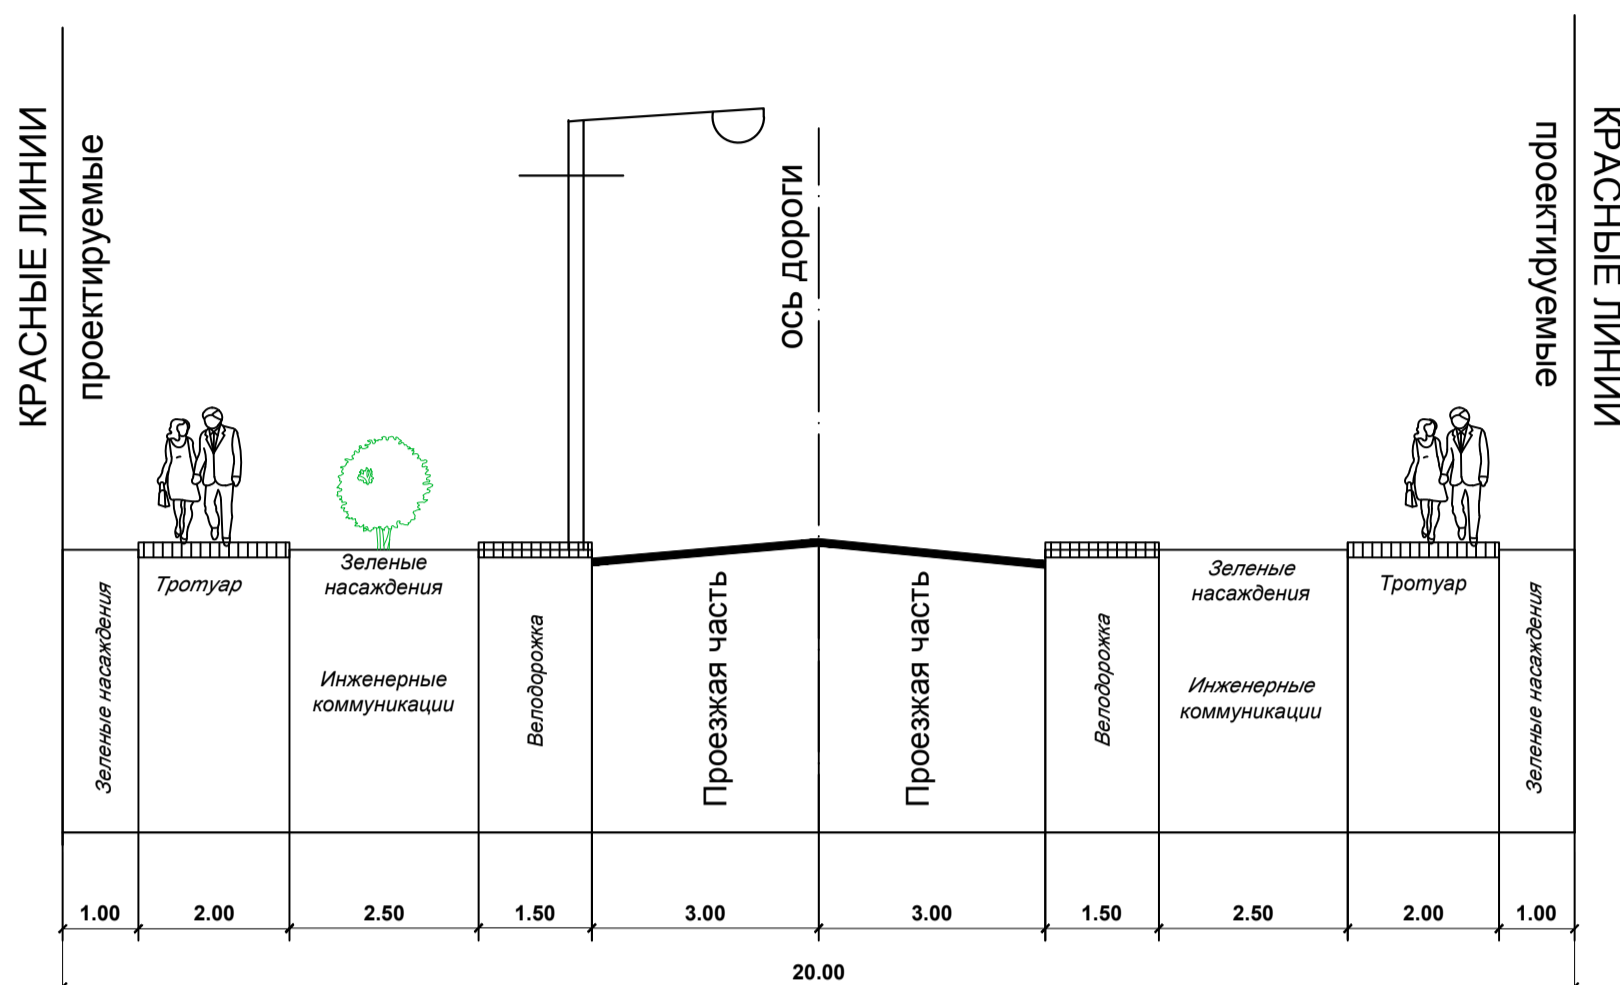

Поперечный профиль жилой улицы Разрез 2-2

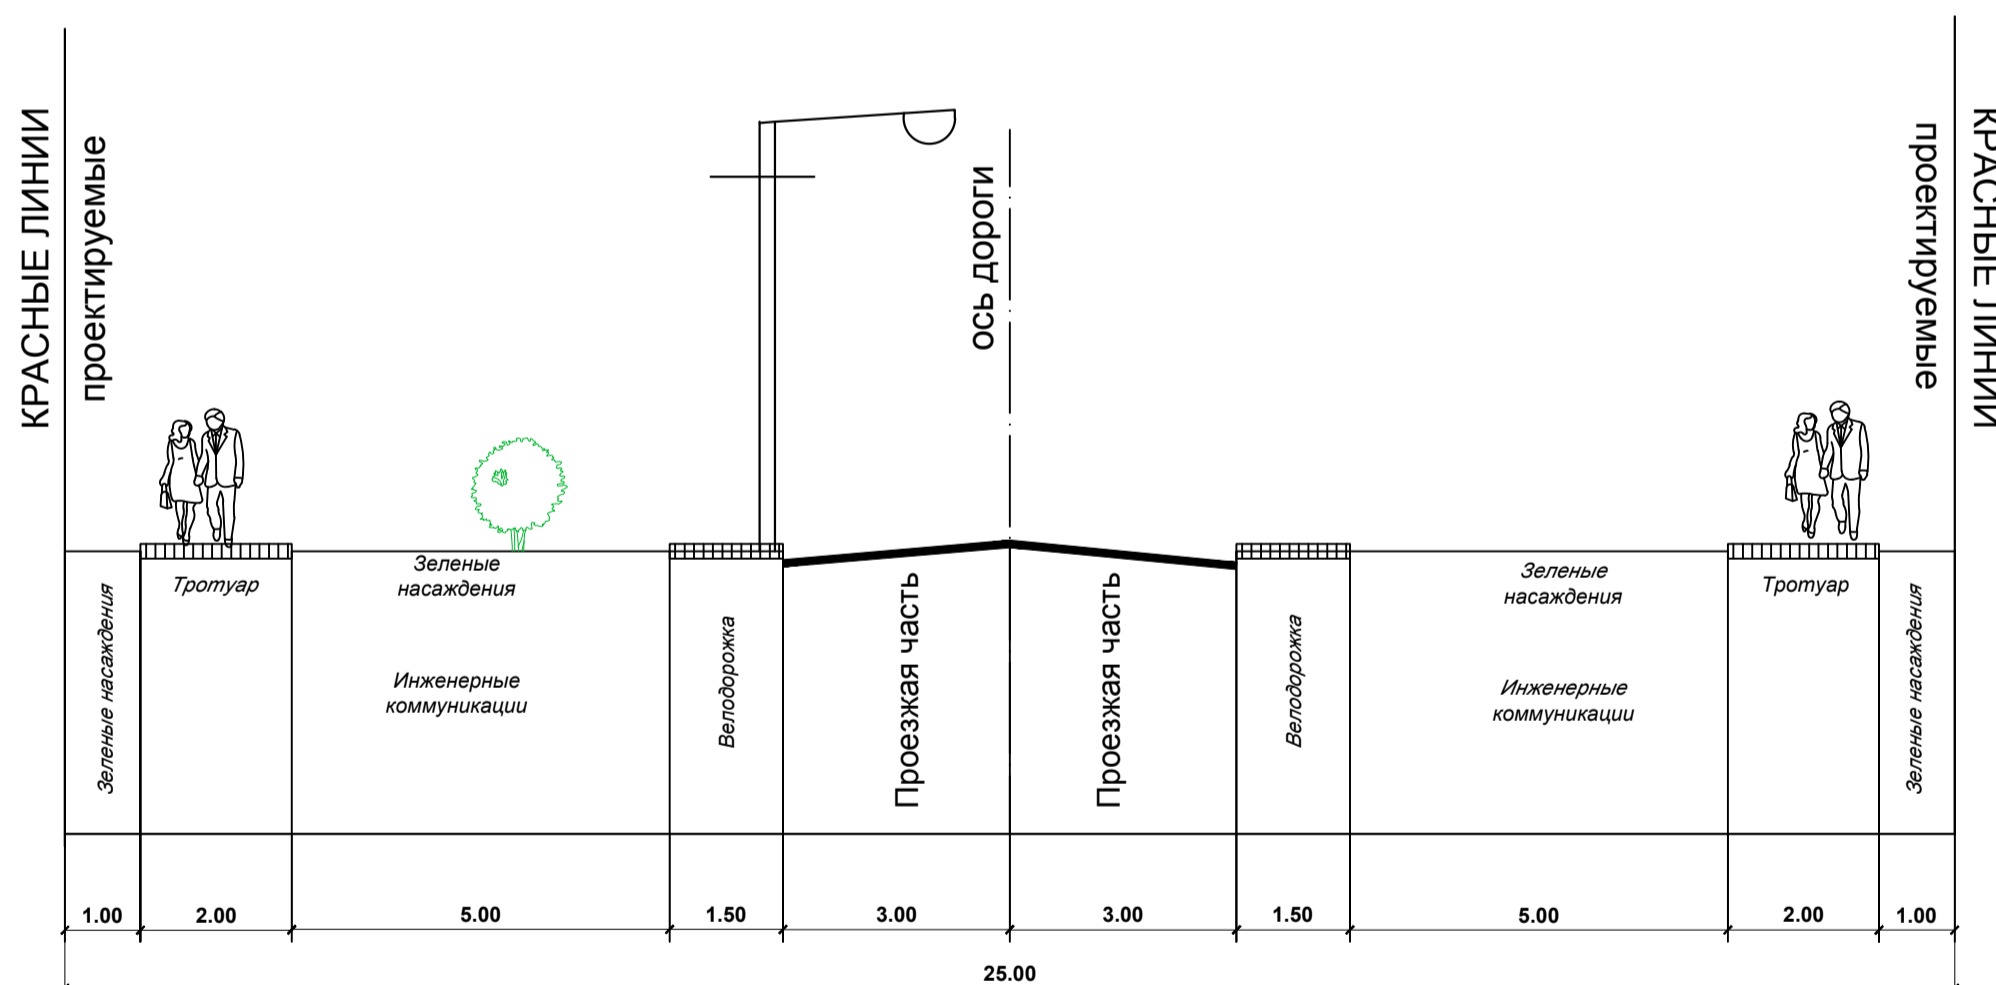

МГП-1330-20221007-ДПТ-ГЧ-11					
Документация по планировке территории (проект планировки территории, включая проект межевания территории), включающей земельные участки с кадастровыми номерами 52:55:0070003:334, 52:55:0070003:335, расположенной в северо-восточной части с. Дивеево, Нижегородской области					
Изм.	Кол.уч.	Лист	№ док.	Подпись	Дата
Директор		Корнилов			05.2023
ГАМ		Валуйская			
Выполнил		Малышева			
				Поперечные профили улиц	
				ППТ	11
				Листов	
				14	
				Масштаб 1:100	
				Мастерская Генеральных Планов	