


**Благоустройство общественного пространства
в районе улицы Октябрьская в с. Дивеево
Нижегородской области**

Посев травы



Подготовка участков для высадки цветов

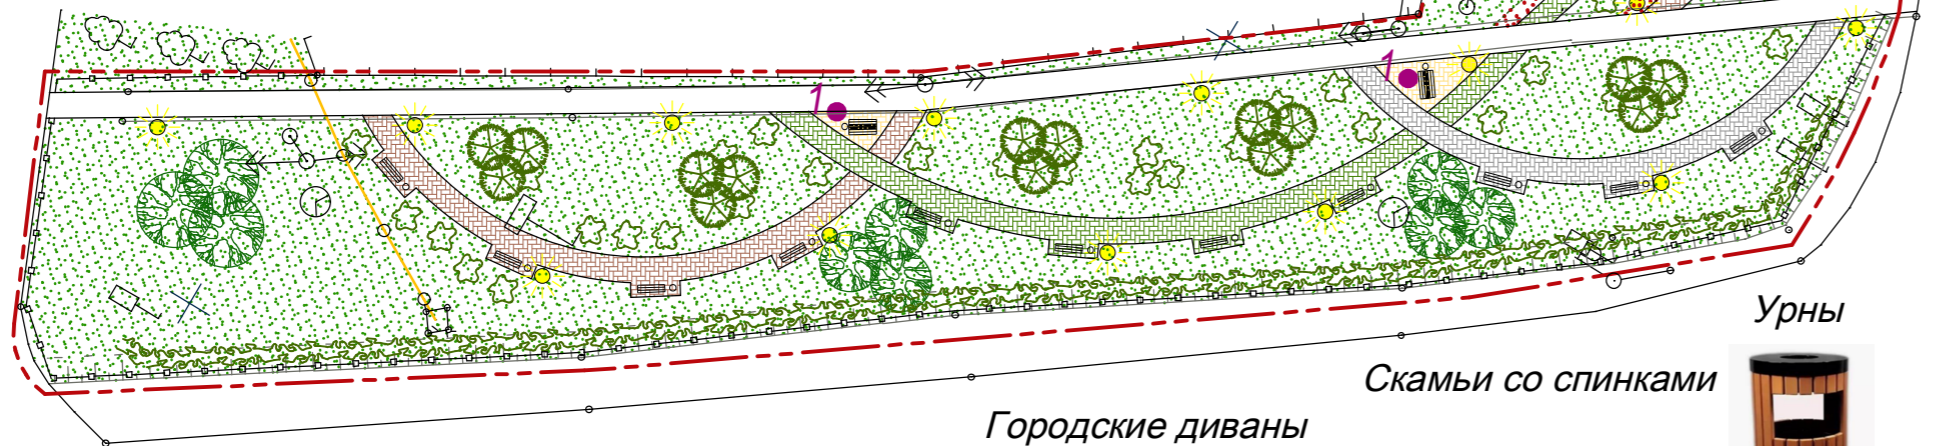

Цветное мощение пешеходных дорожек



Городские диваны



Скамьи со спинками




Урны



• Видеонаблюдение



Освещение

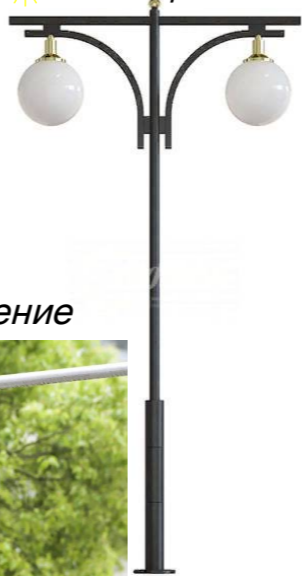

Скейт-площадка



Велопарковки



По периметру забор из 3D сетки H=1,0 м



Детская фотозона (варианты)



Ель Эхиниформис в группах по 3 шт.



Самшит для живой изгороди



Сирень



Озеленение

Калина



354 / 19

Благоустройство общественного пространства по ул. Октябрьская (от Дома творчества до д. 49) в с. Дивеево Нижегородской области

Изм	Кол.уч	Лист	№ док	Подпись	Дата
Нач.ПКБ		Мишаненков			01.20
ГИП		Шипулина			01.20
Разраб.					
Н.контр.		Шипулина			01.20

Проект благоустройства территории

Стадия	Лист	Листов
П	4	

Концепция благоустройства
М 1:500

ООО "Профессионал-СтройПроект"