


A/c

2КЖ

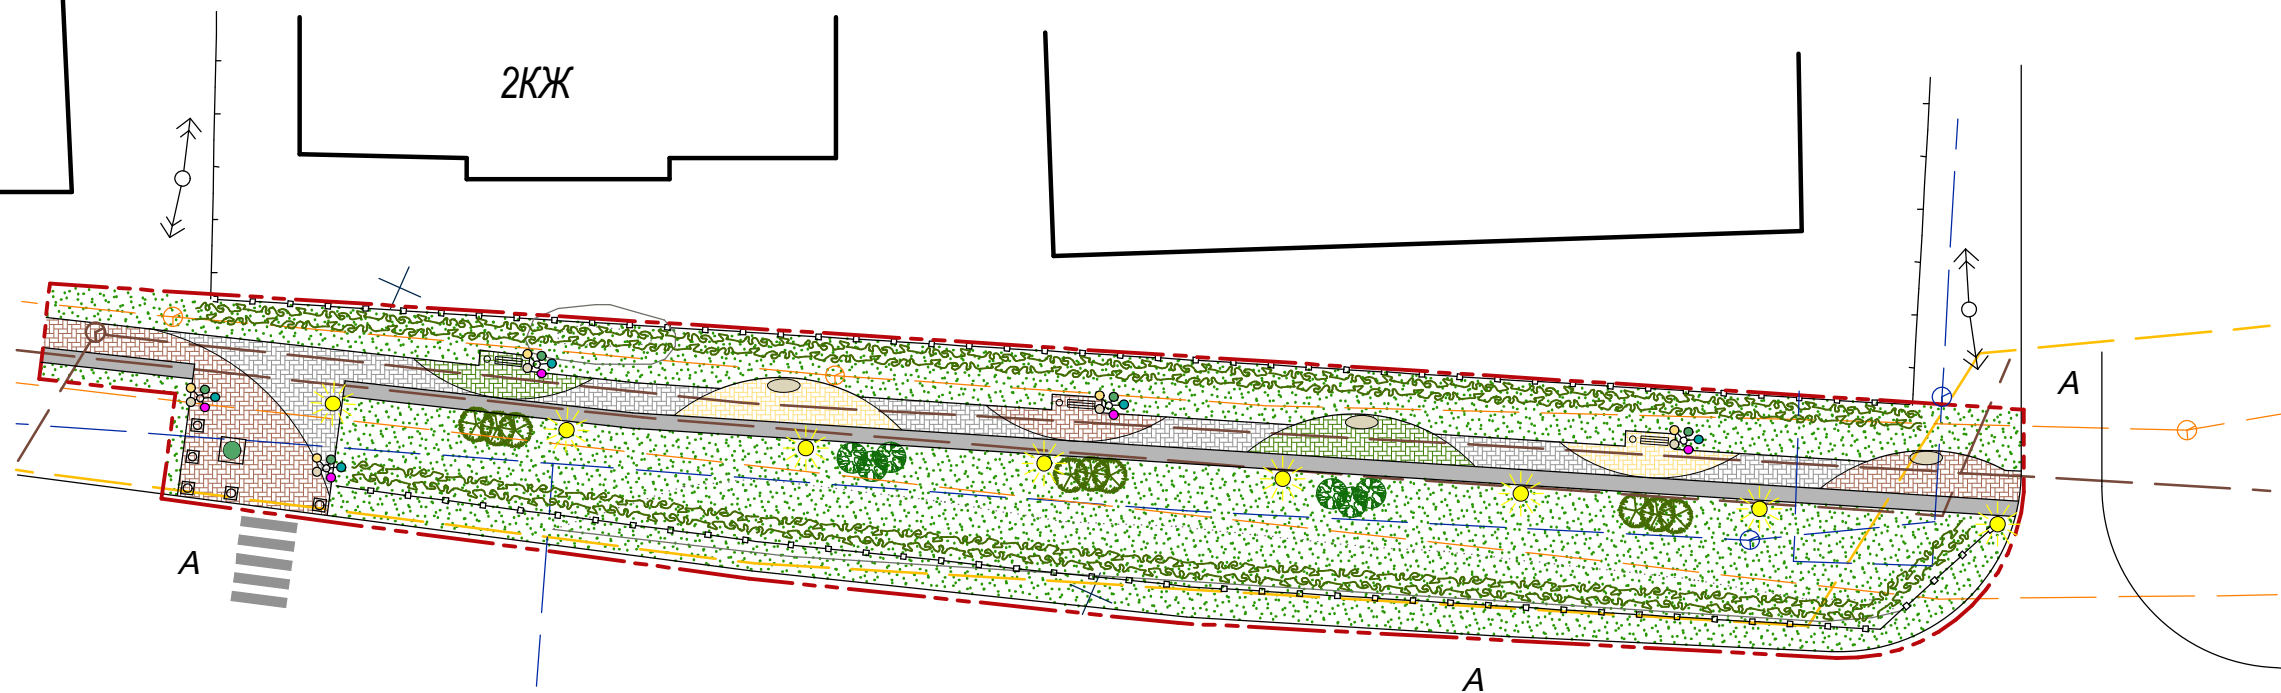

Условные обозначения

	Граница проектирования		Брусчатка
	Существующее а/б покрытие дороги		Асфальтированная велодорожка
	Проектируемые кустарники		Газон
	Проектируемое ограждение из 3D сетки		

						<b>020 / 20</b>			
						Благоустройство общественного пространства по ул. Октябрьская (от ул. Мира до ул. Южная) в с. Дивеево Нижегородской области.			
Изм	Кол.уч	Лист	№ док	Подпись	Дата	Проект благоустройства территории	Стадия	Лист	Листов
							П	4	
						План благоустройства М 1:500.	ООО "Профессионал-СтройПроект"		