

ПРОЕКТ КАРТА-ПЛАНА ТЕРРИТОРИИ

52:55:0080003

(номер кадастрового квартала (номера кадастровых кварталов), являющихся территорией, на которой выполняются комплексные кадастровые работы)

Дата подготовки карты-плана территории: "11" октября 2021г.

Пояснительная записка

1. Сведения о заказчике

Администрация Дивеевского муниципального района Нижегородской области, 1025202198361, 5254494948

(полное наименование органа местного самоуправления муниципального района или городского округа, органа исполнительной власти города федерального значения Москвы, Санкт-Петербурга или Севастополя, основной государственный регистрационный номер, идентификационный номер налогоплательщика)

Распоряжение об утверждении карты (плана) территории

(сведения об утверждении карты-плана территории)

2. Сведения о кадастровом инженере

Фамилия, имя, отчество (при наличии отчества): Колганова Юлия Витальевна

Страховой номер индивидуального лицевого счета: 025-509-155 34

Контактный телефон: +79103830593

Адрес электронной почты и почтовый адрес, по которым осуществляется связь с кадастровым инженером: kkr-2021@mail.ru


Наименование саморегулируемой организации в сфере кадастровых отношений (СРО), если кадастровый инженер является членом СРО: Ассоциация "Союз кадастровых инженеров"

Номер регистрации в государственном реестре лиц, осуществляющих кадастровую деятельность: 894

Сокращенное наименование юридического лица, если кадастровый инженер является работником юридического лица: ГБУ НО "Кадастровая оценка"





Схема расположения листов

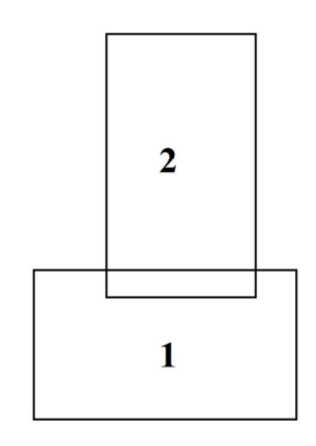

- Условные обозначения:**
- граница разработки проекта
 - граница кадастрового квартала
 - граница образуемых земельных участков, которые после образования будут относиться к территориям общего пользования
 - граница образуемых земельных участков
 - граница земельных участков, сформированных в результате исправления реестровой ошибки
 - граница земельных участков, сведения о которых имеются в ЕПРН

ГБУ ИО "Кадастровая оценка"						
Имя	Фамилия	Должность	Подпись	Дата		
Проверил	Колесникова Ю.В.					
Выполнил	Липинин Т.В.					
Чертеж застройки территории, отображающий границы земельных участков					стандарт	лист
					ИМ	2
М 1:1000					2021 год	

Проект карта-плана территории в границах кадастрового квартала 52:55:0080003 с. Давыдовское Нижегородской области. Раздел "Графическая часть"

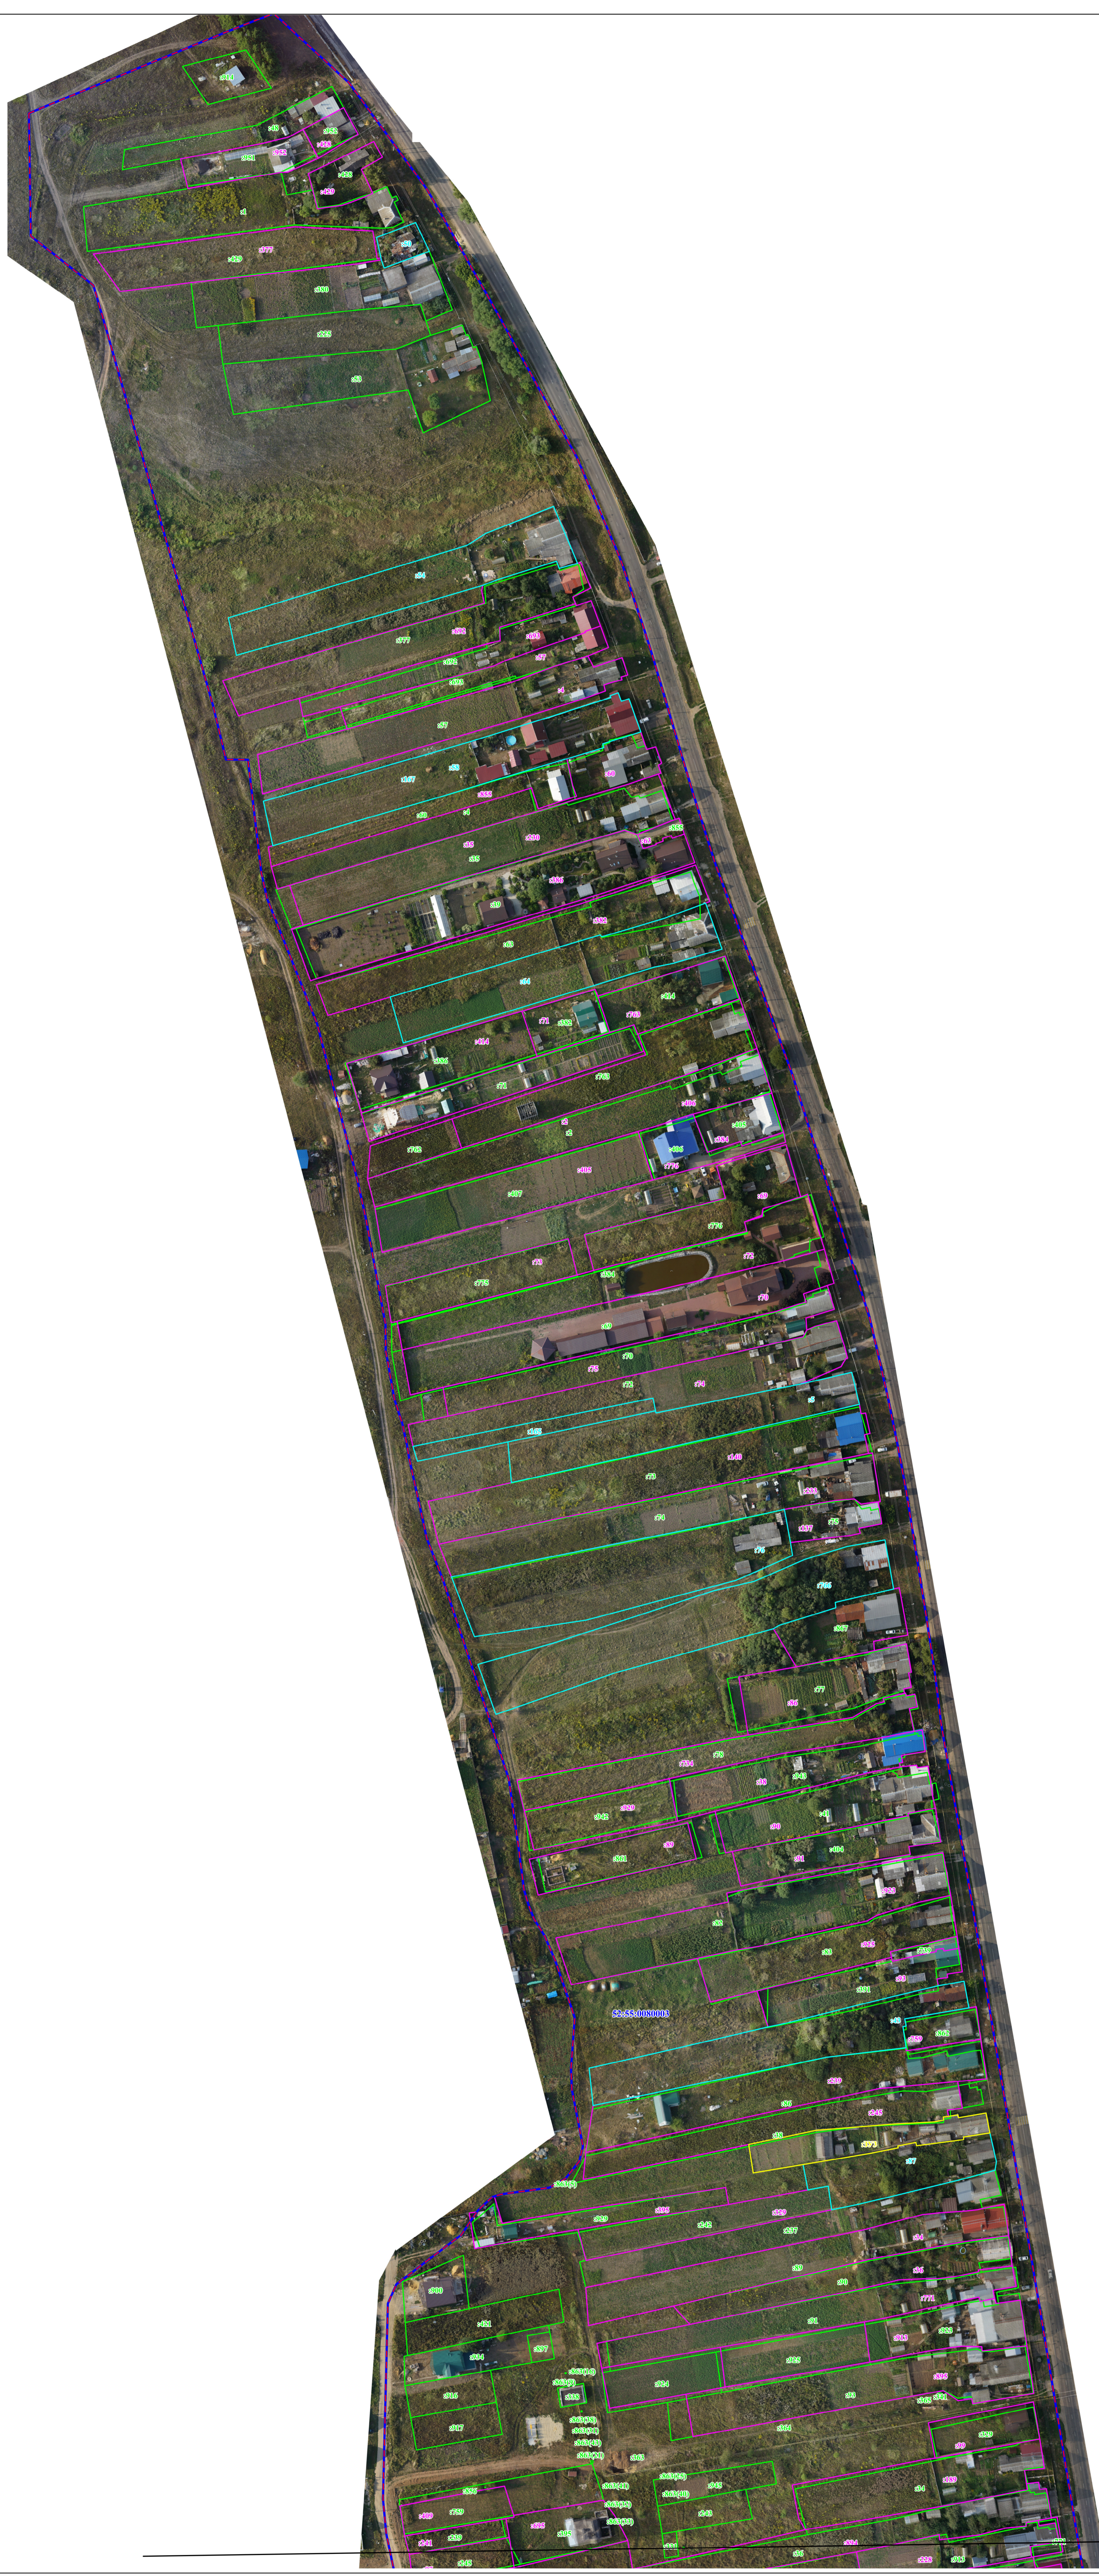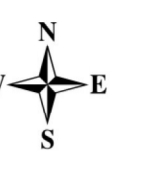

Условные обозначения:

- граница разработки проекта
- граница кадастрового квартала
- граница образуемых земельных участков, которые после образования будут относиться к территориям общего пользования
- граница образуемого земельного участка
- граница уточняемого земельного участка
- граница земельных участков, сформированных в результате исправления реестровой ошибки
- граница земельного участка, сведения о котором имеются в ЕГРН

Линия совмещения с листом 1

ГБУ ИО "Кадастровая оценка"					
Проект карты-плана территории в границах кадастрового квартала 52:55:0080003 с. Дивеево Нижегородской области. Раздел "Графическая часть"					
Имя	Возраст	Лист	№ экз.	Полном.	Дата
Проектировщик	Калинина Ю.В.				
Выполнил	Лавина Т.В.				
Чертеж местности территории, отображающий границы земельных и уточняемых земельных участков				станд.	лист
				ИМ	2
					2
М 1:1000				301 м/с	

ЭКСПЛИКАЦИЯ ОБРАЗУЕМЫХ ЗЕМЕЛЬНЫХ УЧАСТКОВ

№ п/п	Условный номер	Местоположение земельного участка	Площадь фактическая, кв.м	Виды разрешенного использования
1	:ЗУ1	Нижегородская область, Дивеевский муниципальный район, сельское поселение Дивеевский сельсовет, село Дивеево, улица Покровская	2037	Для ведения личного подсобного хозяйства
2	:ЗУ2	Нижегородская область, Дивеевский муниципальный район, сельское поселение Дивеевский сельсовет, село Дивеево, улица Покровская	3999	Для ведения личного подсобного хозяйства
3	:ЗУ3	Нижегородская область, Дивеевский р-н, с. Дивеево, ул. Заречная, 85	1329	Для ведения личного подсобного хозяйства
4	:ЗУ4	Нижегородская область, Дивеевский р-н, с Дивеево, ул. Полевая, 20	1725	Для ведения личного подсобного хозяйства
5	:ЗУ5	Нижегородская область, муниципальный округ Дивеевский, село Дивеево, улица Покровская, земельный участок 14/1	757	Для ведения личного подсобного хозяйства
6	:ЗУ6	Нижегородская обл, Дивеевский муниципальный район, сельское поселение Дивеевский сельсовет, с Дивеево, ул Привольная	28	Хранение автотранспорта
7	:ЗУ7	Нижегородская обл, Дивеевский муниципальный район, сельское поселение Дивеевский сельсовет, с Дивеево, ул Привольная	32	Хранение автотранспорта

8	:ЗУ8	Нижегородская обл, Дивеевский муниципальный район, сельское поселение Дивеевский сельсовет, с Дивеево, ул Привольная	29	Хранение автотранспорта
9	:ЗУ9	Нижегородская обл, Дивеевский муниципальный район, сельское поселение Дивеевский сельсовет, с Дивеево, ул Привольная, в районе д. 22	38	Хранение автотранспорта
10	:ЗУ10	Нижегородская обл, Дивеевский муниципальный район, сельское поселение Дивеевский сельсовет, с Дивеево, ул Привольная, в районе д. 22	29	Хранение автотранспорта
11	:ЗУ11	Нижегородская обл, Дивеевский муниципальный район, сельское поселение Дивеевский сельсовет, с Дивеево, ул Привольная, в районе д. 22	29	Хранение автотранспорта
12	:ЗУ12	Нижегородская обл, Дивеевский муниципальный район, сельское поселение Дивеевский сельсовет, с Дивеево, ул Полевая, в районе д. 6А	31	Хранение автотранспорта
13	:ЗУ13	Нижегородская обл, Дивеевский муниципальный район, сельское поселение Дивеевский сельсовет, с Дивеево, ул Полевая, в районе д. 6А	38	Хранение автотранспорта
14	:ЗУ14	Нижегородская обл, Дивеевский муниципальный район, сельское поселение Дивеевский сельсовет, с Дивеево, ул Привольная, в районе д. 22	53	Хранение автотранспорта

15	:3У15	Нижегородская обл, Дивеевский муниципальный район, сельское поселение Дивеевский сельсовет, с Дивеево, ул Привольная, в районе д. 22	37	Хранение автотранспорта
16	:3У16	Нижегородская обл, Дивеевский муниципальный район, сельское поселение Дивеевский сельсовет, с Дивеево, ул Привольная, в районе д. 22	34	Хранение автотранспорта
17	:3У17	Нижегородская обл, Дивеевский муниципальный район, сельское поселение Дивеевский сельсовет, с Дивеево, ул Привольная, в районе д. 22	39	Хранение автотранспорта
18	:3У18	Нижегородская обл, Дивеевский муниципальный район, сельское поселение Дивеевский сельсовет, с Дивеево, ул Привольная, в районе д. 22	26	Хранение автотранспорта
19	:3У19	Нижегородская обл, Дивеевский муниципальный район, сельское поселение Дивеевский сельсовет, с Дивеево, ул Привольная, в районе д. 22	39	Хранение автотранспорта
20	:3У20	Нижегородская обл, Дивеевский муниципальный район, сельское поселение Дивеевский сельсовет, с Дивеево, ул Привольная, в районе д. 22	41	Хранение автотранспорта

21	:3У21	Нижегородская обл, Дивеевский муниципальный район, сельское поселение Дивеевский сельсовет, с Дивеево, ул Привольная, в районе д. 22	42	Хранение автотранспорта
22	:3У22	Нижегородская обл, Дивеевский муниципальный район, сельское поселение Дивеевский сельсовет, с Дивеево, ул Заречная, в районе земельного участка 183/1	66	Для ведения личного подсобного хозяйства (приусаде)
23	:3У23	Нижегородская обл, Дивеевский муниципальный район, сельское поселение Дивеевский сельсовет, с Дивеево, ул Полевая, в районе д.1А	37	Хранение автотранспорта
24	:3У24	Нижегородская область, Дивеевский муниципальный район, сельское поселение Дивеевский сельсовет, село Дивеево, улица Полевая, в районе земельного участка 6Б	29	Хранение автотранспорта
25	:3У25	Нижегородская обл, Дивеевский муниципальный район, сельское поселение Дивеевский сельсовет, с Дивеево, ул Полевая, в районе д.1А	33	Хранение автотранспорта
26	:3У26	Нижегородская область, Дивеевский муниципальный район, сельское поселение Дивеевский сельсовет, село Дивеево, улица Полевая, в районе земельного участка 6Б	45	Хранение автотранспорта

27	:ЗУ27	Нижегородская область, Дивеевский муниципальный район, сельское поселение Дивеевский сельсовет, село Дивеево, улица Полевая, в районе земельного участка 6Б	25	Хранение автотранспорта
28	:ЗУ28	Нижегородская область, Дивеевский муниципальный район, сельское поселение Дивеевский сельсовет, село Дивеево, улица Полевая, в районе земельного участка 6Б	23	Хранение автотранспорта
29	:ЗУ29	Нижегородская область, Дивеевский муниципальный район, сельское поселение Дивеевский сельсовет, село Дивеево, улица Полевая, в районе земельного участка 6Б	25	Хранение автотранспорта
30	:ЗУ30	Нижегородская область, Дивеевский муниципальный район, сельское поселение Дивеевский сельсовет, село Дивеево, улица Полевая, в районе земельного участка 6Б	22	Хранение автотранспорта
31	:ЗУ31	Нижегородская область, Дивеевский муниципальный район, сельское поселение Дивеевский сельсовет, село Дивеево, улица Полевая, в районе земельного участка 6Б	30	Хранение автотранспорта
32	:ЗУ32	Нижегородская область, Дивеевский муниципальный район, сельское поселение Дивеевский сельсовет, село Дивеево, улица Полевая, в районе земельного участка 6Б	30	Хранение автотранспорта

33	:ЗУ33	Нижегородская область, Дивеевский муниципальный район, сельское поселение Дивеевский сельсовет, село Дивеево, улица Полевая, в районе земельного участка 6Б	20	Хранение автотранспорта
34	:ЗУ34	Нижегородская обл, Дивеевский муниципальный район, сельское поселение Дивеевский сельсовет, с Дивеево, ул Заречная, в районе земельного участка 183/1	33	Хранение автотранспорта
35	:ЗУ35	Нижегородская область, Дивеевский муниципальный район, сельское поселение Дивеевский сельсовет, село Дивеево, улица Полевая, в районе земельного участка 1	1200	Для ведения личного подсобного хозяйства
36	:ЗУ36	Нижегородская область, Дивеевский муниципальный район, сельское поселение Дивеевский сельсовет, село Дивеево, улица Полевая, в районе земельного участка 3	1000	Для ведения личного подсобного хозяйства
37	:ЗУ39	Нижегородская область, Дивеевский муниципальный район, сельское поселение Дивеевский сельсовет, село Дивеево, улица Заречная	651	Для ведения личного подсобного хозяйства
38	:ЗУ40	Нижегородская область, Дивеевский муниципальный район, сельское поселение Дивеевский сельсовет, село Дивеево, улица Заречная	428	Для ведения личного подсобного хозяйства

39	:ЗУ42	Нижегородская область, Дивеевский муниципальный район, сельское поселение Дивеевский сельсовет, село Дивеево, ул Привольная, в районе зельного участка 13	1136	Для ведения личного подсобного хозяйства
40	:ЗУ44	Нижегородская обл, Дивеевский муниципальный район, сельское поселение Дивеевский сельсовет, с Дивеево, ул Заречная, в районе земельного участка 183/1	33	Хранение автотранспорта

**ЭКСПЛИКАЦИЯ ЗЕМЕЛЬНЫХ УЧАСТКОВ, СФОРМИРОВАННЫХ В РЕЗУЛЬТАТЕ
ИСПРАВЛЕНИЯ РЕЕСТРОВОЙ ОШИБКИ**

№ п/п	Условный номер	Кадастровый номер ЗУ	Местоположение земельного участка	Площадь фактическая, кв.м	Площадь по ЕГРН, кв.м	Виды разрешенного использования
1	:10	52:55:0080003:10	Нижегородская область, Дивеевский р-н, с Дивеево, ул Полевая, уч 35	3478	3531	Для ведения личного подсобного хозяйства
2	:103	52:55:0080003:103	Нижегородская область, Дивеевский р-н, с Дивеево, ул Заречная, д 125	1753	1754	Для ведения личного подсобного хозяйства
3	:104	52:55:0080003:104	Нижегородская область, Дивеевский р-н, с Дивеево, ул Заречная, уч 127	1828	1736	Для личного подсобного хозяйства
4	:108	52:55:0080003:108	Нижегородская область, Дивеевский р-н, с Дивеево, ул Заречная, уч 135	710	710	Для ведения личного подсобного хозяйства
5	:1128	52:55:0080003:1128	Нижегородская область, Дивеевский муниципальный район, сельское поселение Дивеевский сельсовет, с. Дивеево, ул. Полевая, д. 2/1	399	415	предоставление коммунальных услуг
6	:12	52:55:0080003:12	Нижегородская область, Дивеевский р-н, с Дивеево, ул Полевая, уч 27	3528	3464	Для ведения личного подсобного хозяйства
7	:120	52:55:0080003:120	Нижегородская область, Дивеевский р-н, с Дивеево, ул Заречная, уч 163	1000	970	Для личного подсобного хозяйства
8	:121	52:55:0080003:121	Нижегородская область, Дивеевский р-н, с Дивеево, ул Заречная, д 165	709	708	Для ведения личного подсобного хозяйства
9	:122	52:55:0080003:122	Нижегородская область, Дивеевский р-н, с Дивеево, ул Заречная, уч 169	872	780	Для личного подсобного хозяйства
10	:125	52:55:0080003:125	Нижегородская область, Дивеевский р-н, с Дивеево, ул Заречная, уч 177/1	1122	1023	Для ведения личного подсобного хозяйства
11	:134	52:55:0080003:134	Нижегородская область, Дивеевский р-н, с Дивеево, ул Заречная, уч 189	2294	2200	Для ведения личного подсобного хозяйства
12	:135	52:55:0080003:135	Нижегородская область, Дивеевский р-н, с/о Дивеевский, с Дивеево, ул Заречная, 191	2127	2045	Для ведения личного подсобного хозяйства
13	:137	52:55:0080003:137	Нижегородская область, Дивеевский р-н, с Дивеево, ул Заречная, уч 195	2100	2080	
14	:14	52:55:0080003:14	Нижегородская область, Дивеевский р-н, с/о Дивеевский, с Дивеево, ул Полевая, д 55	1889	1818	Для ведения личного подсобного хозяйства
15	:140	52:55:0080003:140	Нижегородская область, Дивеевский р-н, с Дивеево, ул Заречная, д 203	804	816	для ведения личного подсобного хозяйства
16	:155	52:55:0080003:155	Нижегородская область, Дивеевский р-н, с Дивеево, ул Привольная, уч 2	972	935	Для ведения личного подсобного хозяйства

17	:17	52:55:0080003:17	Нижегородская область, Дивеевский р-н, с Дивеево, ул Покровская, уч 11	111	109	Для ведения личного подсобного хозяйства
18	:171	52:55:0080003:171	Нижегородская область, Дивеевский р-н, с Дивеево, ул Привольная, уч 24/2	784	908	Для ведения личного подсобного хозяйства
19	:176	52:55:0080003:176	Нижегородская область, Дивеевский р-н, с Дивеево, ул Полевая, уч 45/1	1068	968	Для ведения личного подсобного хозяйства
20	:18	52:55:0080003:18	Нижегородская область, Дивеевский р-н, с Дивеево, ул Покровская, уч 11/2	396	392	Для ведения личного подсобного хозяйства
21	:187	52:55:0080003:187	Нижегородская область, Дивеевский р-н, с Дивеево, ул Полевая, уч 23/2	992	1001	Для личного подсобного хозяйства
22	:189	52:55:0080003:189	Нижегородская область, Дивеевский р-н, с Дивеево, ул Полевая, уч 24	291	194	Для ведения личного подсобного хозяйства
23	:192	52:55:0080003:192	Нижегородская область, Дивеевский р-н, с Дивеево, ул Полевая, уч 30	1635	1503	Для ведения личного подсобного хозяйства
24	:197	52:55:0080003:197	Нижегородская область, Дивеевский р-н, с Дивеево, ул Полевая, уч 36	2418	2420	
25	:2	52:55:0080003:2	Нижегородская область, Дивеевский р-н, с Дивеево, ул Заречная, уч 35	3174	3014	Для ведения личного подсобного хозяйства
26	:202	52:55:0080003:202	Нижегородская область, Дивеевский р-н, с Дивеево, ул Полевая, д 47	2325	2319	для ведения личного подсобного хозяйства
27	:204	52:55:0080003:204	Нижегородская область, Дивеевский р-н, с Дивеево, ул Полевая, д 51	3798	3818	Для ведения личного подсобного хозяйства
28	:205	52:55:0080003:205	Нижегородская область, Дивеевский р-н, с Дивеево, ул Полевая, уч 53	3449	3433	Для ведения личного подсобного хозяйства
29	:207	52:55:0080003:207	Нижегородская область, Дивеевский р-н, с Дивеево, ул Полевая, уч 46/1	579	562	Для личного подсобного хозяйства
30	:209	52:55:0080003:209	Нижегородская область, Дивеевский р-н, с/о Дивеевский, с Дивеево, ул Полевая, уч 15	1740	1643	Для ведения личного подсобного хозяйства
31	:210	52:55:0080003:210	Нижегородская область, Дивеевский р-н, с Дивеево, ул Заречная, уч 157	572	600	Под нежилым зданием - магазин Продукты №5
32	:214	52:55:0080003:214	Нижегородская область, Дивеевский р-н, с Дивеево, ул Полевая, уч 4	725	731	Для ведения личного подсобного хозяйства
33	:215	52:55:0080003:215	Нижегородская область, Дивеевский р-н, с Дивеево, ул Заречная, уч 189/1	821	821	Для ведения личного подсобного хозяйства
34	:216	52:55:0080003:216	Нижегородская область, Дивеевский р-н, с/о Дивеевский, с Дивеево, ул Полевая, 4/1	1365	1365	Для ведения личного подсобного хозяйства
35	:222	52:55:0080003:222	Нижегородская область, Дивеевский р-н, с Дивеево, ул Привольная, уч 24В	1047	1023	Для ведения личного подсобного хозяйства
36	:223	52:55:0080003:223	Нижегородская область, Дивеевский р-н, с Дивеево, ул Полевая, уч 30/1	1257	1271	Для ведения личного подсобного хозяйства

37	:224	52:55:0080003:224	Нижегородская область, Дивеевский р-н, с Дивеево, ул Полевая, уч 2	1525	1450	Для ведения личного подсобного хозяйства
38	:226	52:55:0080003:226	Нижегородская область, Дивеевский р-н, с Дивеево, ул Заречная, уч 187/2	383	371	Для ведения личного подсобного хозяйства
39	:227	52:55:0080003:227	Нижегородская область, Дивеевский р-н, с Дивеево, ул Полевая, уч 10	809	784	Для ведения личного подсобного хозяйства
40	:228	52:55:0080003:228	Нижегородская область, Дивеевский р-н, с Дивеево, ул Заречная, уч 155	507	488	Для ведения личного подсобного хозяйства
41	:229	52:55:0080003:229	Нижегородская область, Дивеевский р-н, с Дивеево, ул Заречная, д 193 "Б"	1067	1173	Для ведения личного подсобного хозяйства
42	:230	52:55:0080003:230	Нижегородская область, Дивеевский р-н, с Дивеево, ул Привольная, уч 24/1	785	804	Для ведения личного подсобного хозяйства
43	:232	52:55:0080003:232	Нижегородская область, Дивеевский р-н, с Дивеево, ул Заречная, уч 175а	1658	1615	Для ведения личного подсобного хозяйства
44	:233	52:55:0080003:233	Нижегородская область, Дивеевский р-н, с Дивеево, ул Заречная, уч 201	1186	1176	Для ведения личного подсобного хозяйства
45	:239	52:55:0080003:239	Нижегородская область, Дивеевский р-н, с Дивеево, ул Привольная, уч 2а	412	411	Для ведения личного подсобного хозяйства
46	:241	52:55:0080003:241	Нижегородская область, Дивеевский р-н, с Дивеево, ул Заречная, уч 111А	997	1053	Для ведения личного подсобного хозяйства
47	:245	52:55:0080003:245	Нижегородская область, Дивеевский р-н, с Дивеево, ул Привольная, уч 2б	677	680	Для ведения личного подсобного хозяйства
48	:246	52:55:0080003:246	Нижегородская область, Дивеевский р-н, с Дивеево, ул Покровская, уч 15/1	950	915	Для ведения личного подсобного хозяйства
49	:328	52:55:0080003:328	Нижегородская область, Дивеевский р-н, с Дивеево, ул Привольная, уч 2Г	750	780	Для ведения личного подсобного хозяйства
50	:329	52:55:0080003:329	Нижегородская область, Дивеевский р-н, с Дивеево, ул Заречная, уч 101	831	713	Для личного подсобного хозяйства
51	:330	52:55:0080003:330	Нижегородская область, Дивеевский р-н, с Дивеево, ул Покровская, уч 24а	1154	1207	Для ведения личного подсобного хозяйства
52	:332	52:55:0080003:332	Нижегородская область, Дивеевский р-н, с Дивеево, ул Привольная, уч 21/1	753	755	Для ведения личного подсобного хозяйства
53	:333	52:55:0080003:333	Нижегородская область, Дивеевский р-н, с/о Дивеевский, с Дивеево, ул Полевая, 2 "б"	915	864	Под многоквартирным малоэтажным жилым домом
54	:335	52:55:0080003:335	Нижегородская область, Дивеевский р-н, с Дивеево, ул Заречная, уч 145	370	299	Для ведения личного подсобного хозяйства
55	:34	52:55:0080003:34	Нижегородская область, Дивеевский р-н, с Дивеево, ул Заречная, уч 103	2454	2406	Для ведения личного подсобного хозяйства
56	:35	52:55:0080003:35	Нижегородская область, Дивеевский р-н, с/о Дивеевский, с Дивеево, ул Заречная, 23	3518	3427	

57	:36	52:55:0080003:36	Нижегородская область, Дивеевский р-н, с/о Дивеевский, с Дивеево, ул Заречная, 105	3145	3011	Для ведения подсобного хозяйства
58	:369	52:55:0080003:369	Нижегородская область, Дивеевский р-н, с Дивеево, ул Полевая, уч 43/1	1231	1224	Для ведения личного подсобного хозяйства
59	:375	52:55:0080003:375	Нижегородская область, Дивеевский р-н, с/о Дивеевский, с Дивеево, ул Полевая, д. 18	2148	2045	Для ведения личного подсобного хозяйства
60	:377	52:55:0080003:377	Нижегородская область, Дивеевский р-н, с Дивеево, ул Заречная, уч 13	3191	3106	Для личного подсобного хозяйства
61	:378	52:55:0080003:378	Нижегородская область, Дивеевский р-н, с Дивеево, ул Заречная, уч 183	1960	1930	Для развития подсобного хозяйства
62	:379	52:55:0080003:379	Нижегородская область, Дивеевский р-н, с Дивеево, ул Заречная, уч 183/1	766	670	Для индивидуального жилищного строительства
63	:38	52:55:0080003:38	Нижегородская область, Дивеевский р-н, с Дивеево, ул Заречная, уч 83	2382	2282	Для ведения личного подсобного хозяйства
64	:382	52:55:0080003:382	Нижегородская область, Дивеевский р-н, с Дивеево, ул Заречная, уч 31а	762	710	Для ведения личного подсобного хозяйства
65	:384	52:55:0080003:384	Нижегородская область, Дивеевский р-н, с Дивеево, ул Заречная, уч 41	3306	3159	Для ведения личного подсобного хозяйства
66	:386	52:55:0080003:386	Нижегородская область, Дивеевский р-н, с Дивеево, ул Заречная, уч 31/2	1939	1829	Для ведения личного подсобного хозяйства
67	:387	52:55:0080003:387	Нижегородская область, Дивеевский р-н, с Дивеево, ул Полевая, уч 46	1119	1087	Для ведения личного подсобного хозяйства
68	:388	52:55:0080003:388	Нижегородская область, Дивеевский р-н, с Дивеево, ул Полевая, д 29/1	1792	1860	Для подсобного хозяйства
69	:39	52:55:0080003:39	Нижегородская область, Дивеевский р-н, с Дивеево, ул Заречная, уч 25	4424	4307	Для ведения личного подсобного хозяйства
70	:391	52:55:0080003:391	Нижегородская область, Дивеевский р-н, с Дивеево, ул Заречная, уч 75	1539	1500	Для ведения личного подсобного хозяйства
71	:392	52:55:0080003:392	Нижегородская область, Дивеевский р-н, с Дивеево, ул Полевая, уч 25	3294	3280	Под ведение личного подсобного хозяйства
72	:395	52:55:0080003:395	Нижегородская область, Дивеевский р-н, с Дивеево, ул Покровская, 25	1100	1076	Для ведения личного подсобного хозяйства
73	:4	52:55:0080003:4	Нижегородская область, Дивеевский р-н, с Дивеево, ул Заречная, уч 21	2180	2111	Для ведения личного подсобного хозяйства
74	:40	52:55:0080003:40	Нижегородская область, Дивеевский р-н, с/о Дивеевский, с Дивеево, ул Заречная, 177	987	1025	Для ведения личного подсобного хозяйства
75	:403	52:55:0080003:403	Нижегородская область, Дивеевский р-н, с Дивеево, ул Полевая, уч 44	1594	1500	Для ведения личного подсобного хозяйства
76	:404	52:55:0080003:404	Нижегородская область, Дивеевский р-н, с Дивеево, ул Заречная, 69	1548	1500	Для личного подсобного хозяйства

77	:405	52:55:0080003:405	Нижегородская область, Дивеевский р-н, с Дивеево, ул Заречная, уч 37	691	700	Для личного подсобного хозяйства
78	:406	52:55:0080003:406	Нижегородская область, Дивеевский р-н, с Дивеево, ул Заречная, д 37 "А"	831	740	Для личного подсобного хозяйства
79	:407	52:55:0080003:407	Нижегородская область, Дивеевский р-н, с Дивеево, ул Заречная, уч 37/2	2822	2720	Для личного подсобного хозяйства
80	:409	52:55:0080003:409	Нижегородская область, Дивеевский р-н, с Дивеево, ул Заречная, уч 111	1554	1497	Для ведения личного подсобного хозяйства и индивидуального жилищного строительства
81	:41	52:55:0080003:41	Нижегородская область, Дивеевский р-н, с Дивеево, ул Заречная, уч 67	2133	2035	Для ведения личного подсобного хозяйства
82	:412	52:55:0080003:412	Нижегородская область, Дивеевский р-н, с Дивеево, ул Полевая, уч 24/1	581	520	Для личного подсобного хозяйства
83	:414	52:55:0080003:414	Нижегородская область, Дивеевский р-н, с Дивеево, ул Заречная, 31	1272	1270	Для ведения личного подсобного хозяйства
84	:415	52:55:0080003:415	Нижегородская область, Дивеевский р-н, с Дивеево, ул Полевая, 45	1238	1206	для ведения личного подсобного хозяйства
85	:42	52:55:0080003:42	Нижегородская область, Дивеевский р-н, с Дивеево, ул Заречная, уч 171	1078	952	Для ведения личного подсобного хозяйства
86	:422	52:55:0080003:422	Нижегородская область, Дивеевский р-н, с Дивеево, ул Полевая, уч 17/1	1231	1142	Для личного подсобного хозяйства
87	:423	52:55:0080003:423	Нижегородская область, Дивеевский район, автомобильная дорога 22 ОП МЗ 22Н-2106 Дивеево-Коврез участок 4	12510	14460	эксплуатация и обслуживание автомобильных дорог
88	:426	52:55:0080003:426	Нижегородская область, Дивеевский р-н, с Дивеево, ул Заречная, уч 167	351	330	Для ведения личного подсобного хозяйства
89	:428	52:55:0080003:428	Нижегородская область, Дивеевский р-н, с Дивеево, ул Заречная, 1	577	561	для ведения личного подсобного хозяйства
90	:429	52:55:0080003:429	Нижегородская область, Дивеевский р-н, с Дивеево, ул Заречная, уч 5а	2314	2257	для ведения личного подсобного хозяйства
91	:431	52:55:0080003:431	Нижегородская область, Дивеевский р-н, с Дивеево, ул Привольная, 11	838	814	под многоквартирным домом
92	:44	52:55:0080003:44	Нижегородская область, Дивеевский р-н, с/о Дивеевский, с Дивеево, ул Заречная, 109	1852	1752	Для ведения личного подсобного хозяйства
93	:57	52:55:0080003:57	Нижегородская область, Дивеевский р-н, с Дивеево, ул Заречная, уч 17	2959	3056	Для личного подсобного хозяйства
94	:60	52:55:0080003:60	Нижегородская область, Дивеевский р-н, с Дивеево, ул Заречная, 21а	1390	1400	Для подсобного хозяйства
95	:63	52:55:0080003:63	Нижегородская область, Дивеевский р-н, с Дивеево, ул Заречная, уч 27	3010	2818	Для ведения личного подсобного хозяйства

96	:69	52:55:0080003:69	Нижегородская область, Дивеевский р-н, с Дивеево, ул Заречная, уч 43	4214	4492	Для ведения личного подсобного хозяйства
97	:692	52:55:0080003:692	Нижегородская область, Дивеевский р-н, с Дивеево, ул Заречная, уч 15	1580	1483	Для ведения личного подсобного хозяйства
98	:693	52:55:0080003:693	Нижегородская область, Дивеевский р-н, с Дивеево, ул Заречная, уч 15А	1270	1156	Для ведения личного подсобного хозяйства
99	:694	52:55:0080003:694	Нижегородская область, Дивеевский р-н, с Дивеево, ул Заречная, уч 115А	1048	1067	для ведения личного подсобного хозяйства
100	:695	52:55:0080003:695	Нижегородская область, Дивеевский р-н, с Дивеево, ул Заречная, уч 115	772	686	для ведения личного подсобного хозяйства
101	:696	52:55:0080003:696	Нижегородская область, Дивеевский р-н, с Дивеево, ул Заречная, уч 187/1	1306	1304	Для личного подсобного хозяйства
102	:697	52:55:0080003:697	Нижегородская область, Дивеевский р-н, с Дивеево, ул Привольная, уч 24Б	569	600	Для ведения личного подсобного хозяйства
103	:698	52:55:0080003:698	Нижегородская область, Дивеевский р-н, с Дивеево, ул Привольная, уч 24А	634	580	Для ведения личного подсобного хозяйства
104	:70	52:55:0080003:70	Нижегородская область, Дивеевский р-н, с/о Дивеевский, с Дивеево, ул Заречная, 45	2501	2412	Для ведения личного подсобного хозяйства
105	:71	52:55:0080003:71	Нижегородская область, Дивеевский р-н, с Дивеево, ул Лазурная, уч 25а	1735	1648	Для личного подсобного хозяйства
106	:72	52:55:0080003:72	Нижегородская область, Дивеевский р-н, с/о Дивеевский, с Дивеево, ул Заречная, 47	3105	3088	Для ведения личного подсобного хозяйства
107	:723	52:55:0080003:723	Нижегородская область, Дивеевский р-н, с Дивеево, ул Покровская, уч 1а	677	676	Для ведения личного подсобного хозяйства
108	:73	52:55:0080003:73	Нижегородская область, Дивеевский р-н, с Дивеево, ул Заречная, уч 51	4337	4363	Для личного подсобного хозяйства
109	:734	52:55:0080003:734	Нижегородская область, Дивеевский р-н, с Дивеево, ул Заречная, уч 195/1	1419	1490	Для ведения личного подсобного хозяйства
110	:735	52:55:0080003:735	Нижегородская область, Дивеевский р-н, с Дивеево, ул Заречная, уч 193а	2366	2469	Для ведения личного подсобного хозяйства
111	:739	52:55:0080003:739	Нижегородская область, Дивеевский р-н, с Дивеево, ул Заречная, д 75	144	127	Для ведения личного подсобного хозяйства
112	:74	52:55:0080003:74	Нижегородская область, Дивеевский р-н, с Дивеево, ул Заречная, д 53	3512	3473	Для личного подсобного хозяйства
113	:741	52:55:0080003:741	Нижегородская область, Дивеевский р-н, с Дивеево, ул Покровская, уч 15/2	649	671	Для ведения личного подсобного хозяйства
114	:75	52:55:0080003:75	Нижегородская область, Дивеевский р-н, с Дивеево, ул Заречная, уч 55	640	605	Для ведения личного подсобного хозяйства
115	:757	52:55:0080003:757	Нижегородская область, Дивеевский р-н, с Дивеево, ул Полевая, уч 32	1734	1642	Для личного подсобного хозяйства

116	:759	52:55:0080003:759	Нижегородская область, Дивеевский р-н, с Дивеево, ул Покровская, уч 25А	724	682	
117	:762	52:55:0080003:762	Нижегородская область, Дивеевский р-н, с Дивеево, ул Заречная, уч 33/1	600	600	Для ведения личного подсобного хозяйства
118	:763	52:55:0080003:763	Нижегородская область, Дивеевский р-н, с Дивеево, ул Заречная, уч 33	2561	2490	Для ведения личного подсобного хозяйства
119	:764	52:55:0080003:764	Нижегородская область, Дивеевский р-н, с Дивеево, ул Заречная, уч 133	1742	1709	Для личного подсобного хозяйства
120	:77	52:55:0080003:77	Нижегородская область, Дивеевский р-н, с/о Дивеевский, с Дивеево, ул Заречная, 61	2032	1933	Для ведения личного подсобного хозяйства
121	:771	52:55:0080003:771	Нижегородская область, Дивеевский р-н, с Дивеево, ул Заречная, уч 107/1	103	106	Для ведения личного подсобного хозяйства
122	:775	52:55:0080003:775	Нижегородская область, Дивеевский р-н, с Дивеево, ул Заречная, уч 39/1а	1496	1532	для личного подсобного хозяйства
123	:776	52:55:0080003:776	Нижегородская область, Дивеевский р-н, с Дивеево, ул Заречная, д 39	2064	2100	для личного подсобного хозяйства
124	:78	52:55:0080003:78	Нижегородская область, Дивеевский р-н, с Дивеево, ул Заречная, уч 63	2392	2511	Для ведения личного подсобного хозяйства
125	:786	52:55:0080003:786	Нижегородская область, Дивеевский р-н, с Дивеево, ул Покровская, уч 17	3552	3461	под жилым малоэтажным многоквартирным домом
126	:82	52:55:0080003:82	Нижегородская область, Дивеевский р-н, с Дивеево, ул Заречная, уч 71	4220	4264	Для ведения личного подобного хозяйства
127	:83	52:55:0080003:83	Нижегородская область, Дивеевский р-н, с Дивеево, ул Заречная, уч 73	2319	2268	для личного подсобного хозяйства
128	:855	52:55:0080003:855	Нижегородская область, Дивеевский р-н, с Дивеево, ул Заречная, уч 25/1	145	152	Для ведения личного подсобного хозяйства
129	:86	52:55:0080003:86	Нижегородская область, Дивеевский р-н, с Дивеево, ул Заречная, уч 81	3483	3587	Для ведения личного подсобного хозяйства
130	:861	52:55:0080003:861	Нижегородская область, Дивеевский р-н, с Дивеево, ул Лазурная, уч 18Б	1270	1210	Для ведения личного подсобного хозяйства
131	:862	52:55:0080003:862	Нижегородская область, Дивеевский р-н, с Дивеево, ул Заречная, уч 79	509	500	Для ведения личного подсобного хозяйства
132	:242	52:55:0080003:242	607320, Нижегородская область, Дивеевский р-н, с Дивеево, ул Заречная, уч 87/2	1461	1411	Для ведения личного подсобного хозяйства
133	:867	52:55:0080003:867	Нижегородская область, Дивеевский р-н, с Дивеево, ул Заречная, уч 59	1287	1308	Для личного подсобного хозяйства
134	:876	52:55:0080003:876	Нижегородская область, Дивеевский р-н, с Дивеево, ул Заречная, уч 161	1929	1848	под строительство храма
135	:880	52:55:0080003:880	Нижегородская область, Дивеевский р-н, с Дивеево, ул Заречная, уч 129	1443	1339	Для ведения личного подсобного хозяйства

136	:881	52:55:0080003:881	Нижегородская область, Дивеевский р-н, с Дивеево, ул Заречная, уч 175	351	340	Для личного подсобного хозяйства
137	:882	52:55:0080003:882	Нижегородская область, Дивеевский р-н, с Дивеево, ул Полевая, уч 23/1	1386	1288	для ведения личного подсобного хозяйства
138	:886	52:55:0080003:886	Нижегородская область, Дивеевский р-н, с Дивеево, ул Заречная, д 129 А	2139	2179	Для ведения личного подсобного хозяйства
139	:89	52:55:0080003:89	Нижегородская область, Дивеевский р-н, с/о Дивеевский, с Дивеево, ул Заречная, 91	3022	3080	Для ведения личного подсобного хозяйства
140	:894	52:55:0080003:894	Нижегородская область, Дивеевский р-н, с Дивеево, ул Полевая, д 34	860	843	Для ведения личного подсобного хозяйства
141	:895	52:55:0080003:895	Нижегородская область, Дивеевский р-н, с Дивеево, ул Заречная, уч 109А	649	622	Для личного подсобного хозяйства
142	:899	52:55:0080003:899	Нижегородская область, Дивеевский р-н, с Дивеево, ул Полевая, уч 29	1389	1341	Для ведения личного подсобного хозяйства
143	:90	52:55:0080003:90	Нижегородская область, Дивеевский р-н, с Дивеево, ул Заречная, уч 93	1881	1823	Для ведения личного подсобного хозяйства
144	:902	52:55:0080003:902	Нижегородская область, Дивеевский р-н, с Дивеево, ул Полевая, уч 38	1033	1034	Для ведения личного подсобного хозяйства и индивидуального жилищного строительства
145	:903	52:55:0080003:903	Нижегородская область, Дивеевский р-н, с Дивеево, ул Полевая, уч 38А	450	450	Для ведения личного подсобного хозяйства и индивидуального жилищного строительства
146	:906	52:55:0080003:906	Нижегородская область, Дивеевский р-н, с Дивеево, ул Полевая, д 49"А"	900	900	Для ведения личного подсобного хозяйства
147	:91	52:55:0080003:91	Нижегородская область, Дивеевский р-н, с Дивеево, ул Заречная, уч 95	2581	2770	Для ведения личного подсобного хозяйства
148	:912	52:55:0080003:912	Нижегородская область, Дивеевский район, с.Дивеево, ул.Заречная, д.107А	879	917	Для ведения личного подсобного хозяйства
149	:913	52:55:0080003:913	Нижегородская область, Дивеевский район, с.Дивеево, ул.Заречная, д.107	1411	1500	Для ведения личного подсобного хозяйства
150	:923	52:55:0080003:923	Нижегородская область, Дивеевский р-н, с Дивеево, ул Заречная, уч 97	1465	1493	Для ведения личного подсобного хозяйства
151	:924	52:55:0080003:924	Нижегородская область, Дивеевский р-н, с Дивеево, ул Заречная, уч 97/2	1015	1000	Для ведения личного подсобного хозяйства
152	:925	52:55:0080003:925	Нижегородская область, Дивеевский р-н, с Дивеево, ул Заречная, уч 97/1	1247	1300	Для ведения личного подсобного хозяйства
153	:926	52:55:0080003:926	Нижегородская область, Дивеевский р-н, с Дивеево, ул Заречная, уч 147/2	260	264	Для ведения личного подсобного хозяйства

154	:929	52:55:0080003:929	Нижегородская область, муниципальное образование Дивеевский, с. Дивеево, ул. Заречная, земельный участок 87/1	1147	1084	Для ведения личного подсобного хозяйства
155	:93	52:55:0080003:93	Нижегородская область, Дивеевский р-н, с Дивеево, ул Заречная, уч 99	3230	3130	для ведения личного подсобного хозяйства
156	:933	52:55:0080003:933	Нижегородская область, Дивеевский р-н, с Дивеево, ул Полевая, уч 9	404	380	Для ведения личного подсобного хозяйства
157	:942	52:55:0080003:942	Нижегородская область, Дивеевский р-н, с Дивеево, ул Лазурная, уч 18А	1309	1200	Для личного подсобного хозяйства
158	:943	52:55:0080003:943	Нижегородская область, Дивеевский р-н, с Дивеево, ул Заречная, уч 65	1977	1744	Для личного подсобного хозяйства
159	:950	52:55:0080003:950	Нижегородская область, Дивеевский р-н, с Дивеево, ул Полевая, д 37	1774	1694	Для ведения личного подсобного хозяйства
160	:951	52:55:0080003:951	Нижегородская область, Дивеевский р-н, с Дивеево, ул Заречная, уч 1а/1	869	815	Для ведения личного подсобного хозяйства
161	:952	52:55:0080003:952	Нижегородская область, Дивеевский р-н, с Дивеево, ул Заречная, уч 1а	305	285	Для ведения личного подсобного хозяйства
162	:958	52:55:0080003:958	Нижегородская область, Дивеевский р-н, с Дивеево, ул Полевая, уч 21	1408	1500	Для ведения личного подсобного хозяйства
163	:97	52:55:0080003:97	Нижегородская область, Дивеевский р-н, с Дивеево, ул Заречная, уч 113	2973	2900	Для личного подсобного хозяйства
164	:99	52:55:0080003:99	Нижегородская область, Дивеевский р-н, с Дивеево, ул Заречная, уч 117	1337	1600	Для ведения личного подсобного хозяйства и индивидуального строительства
165	:883	52:55:0080003:883	Нижегородская область, Дивеевский муниципальный район, сельское поселение Дивеевский сельсовет, с Дивеево, ул Привольная, земельный участок 21/3	619	615	Для ведения личного подсобного хозяйства
166	:230	52:55:0080003:230	Нижегородская область, Дивеевский муниципальный район, сельское поселение Дивеевский сельсовет, с Дивеево, ул Привольная, земельный участок 24/1	785	804	Для ведения личного подсобного хозяйства
167	:220	52:55:0080003:220	Нижегородская область, Дивеевский муниципальный район, сельское поселение Дивеевский сельсовет, с Дивеево, ул Привольная, земельный участок 24Б/1	38	30	Для ведения личного подсобного хозяйства
168	:132	52:55:0080003:132	Нижегородская обл, р-н Дивеевский, с Дивеево, ул Заречная, д 185	2138	2 127	Для ведения личного подсобного хозяйства

169	:931	52:55:0080003:931	Нижегородская область, Дивеевский район, с. Дивеево, ул. Заречная, д.151А	681	700	Для ведения личного подсобного хозяйства
-----	------	-------------------	---	-----	-----	---

ЭКСПЛИКАЦИЯ УТОЧНЯЕМЫХ ЗЕМЕЛЬНЫХ УЧАСТКОВ

№ п/п	Условный номер	Кадастровый номер	Местоположение земельного участка	Площадь фактическая, кв.м	Площадь по ЕГРН, кв.м	Виды разрешенного использования
1	:100	52:55:0080003:100	Нижегородская область, Дивеевский р-н, с/о Дивеевский, с Дивеево, ул Заречная, 119	1214	1078	Для ведения личного подсобного хозяйства
2	:106	52:55:0080003:106	Нижегородская область, Дивеевский р-н, с Дивеево, ул Заречная, уч 131	1608	1598	Для ведения личного подсобного хозяйства
3	:107	52:55:0080003:107	Нижегородская область, Дивеевский р-н, с/о Дивеевский, с Дивеево, ул Заречная, д 135	717	617	Для ведения личного подсобного хозяйства
4	:109	52:55:0080003:109	Нижегородская область, Дивеевский р-н, с/о Дивеевский, с Дивеево, ул Заречная, 139	1139	1056	Для ведения личного подсобного хозяйства
5	:116	52:55:0080003:116	Нижегородская область, Дивеевский р-н, с Дивеево, ул Заречная, уч 153	1239	1232	Для ведения личного подсобного хозяйства
6	:117	52:55:0080003:117	Нижегородская область, Дивеевский р-н, с/о Дивеевский, с Дивеево, ул Заречная, 155-а	1994	1993	Для ведения личного подсобного хозяйства
7	:371	52:55:0080003:371	Нижегородская область, Дивеевский р-н, с/о Дивеевский, с Дивеево, ул Полевая	1394	1798	Для ведения личного подсобного хозяйства
8	:124	52:55:0080003:124	Нижегородская область, Дивеевский р-н, с/о Дивеевский, с Дивеево, ул Заречная, 173	491	798	Для ведения личного подсобного хозяйства
9	:26	52:55:0080003:26	Нижегородская область, Дивеевский р-н, с/о Дивеевский, с Дивеево, ул Заречная, д 143	646	642	Для ведения личного подсобного хозяйства
10	:128	52:55:0080003:128	Нижегородская область, Дивеевский р-н, с/о Дивеевский, с Дивеево, ул Заречная, 179	909	870	Для личного подсобного хозяйства
11	:133	52:55:0080003:133	Нижегородская область, Дивеевский р-н, с Дивеево, ул Заречная, уч 187	691	595	Для ведения личного подсобного хозяйства и индивидуального жилищного строительства
12	:136	52:55:0080003:136	Нижегородская область, Дивеевский р-н, с Дивеево, ул Заречная, 193	831	1516	Для личного подсобного хозяйства

13	:139	52:55:0080003:139	Нижегородская область, Дивеевский р-н, с/о Дивеевский, с Дивеево, ул Заречная, 199	1154	2303	Для личного подсобного хозяйства
14	:141	52:55:0080003:141	Нижегородская область, Дивеевский р-н, с/о Дивеевский, с Дивеево, ул Покровская, 1	1543	1450	Для ведения личного подсобного хозяйства
15	:143	52:55:0080003:143	Нижегородская область, Дивеевский р-н, с/о Дивеевский, с Дивеево, ул Покровская, 2а	850	759	Для ведения личного подсобного хозяйства
16	:144	52:55:0080003:144	Нижегородская область, Дивеевский р-н, с Дивеево, ул Покровская, уч 6	2226	2128	для личного подсобного хозяйства
17	:145	52:55:0080003:145	Нижегородская область, Дивеевский р-н, с Дивеево, ул Покровская, уч 7	1333	1232	Для ведения личного подсобного хозяйства
18	:147	52:55:0080003:147	Нижегородская область, Дивеевский р-н, с/о Дивеевский, с Дивеево, ул Покровская, 11	211	200	Для ведения личного подсобного хозяйства
19	:148	52:55:0080003:148	Нижегородская область, Дивеевский р-н, с/о Дивеевский, с Дивеево, ул Покровская, 13	2114	2500	Для ведения личного подсобного хозяйства
20	:15	52:55:0080003:15	Нижегородская область, Дивеевский р-н, с/о Дивеевский, с Дивеево, ул Покровская, 3	1194	1390	Для ведения личного подсобного хозяйства
21	:159	52:55:0080003:159	Нижегородская область, Дивеевский р-н, с Дивеево, ул Привольная, уч 6	900	800	Для личного подсобного хозяйства
22	:16	52:55:0080003:16	Нижегородская область, Дивеевский р-н, с Дивеево, ул Покровская, уч 23	4271	4264	Для ведения личного подсобного хозяйства
23	:160	52:55:0080003:160	Нижегородская область, Дивеевский р-н, с/о Дивеевский, с Дивеево, ул Привольная, 9	2450	2350	Для ведения личного подсобного хозяйства и индивидуального жилищного строительства
24	:163	52:55:0080003:163	Нижегородская область, Дивеевский р-н, с Дивеево, ул Привольная, уч 12	986	921	Для ведения личного подсобного хозяйства
25	:167	52:55:0080003:167	Нижегородская область, Дивеевский р-н, с/о Дивеевский, с Дивеево, ул Привольная, 17	1335	1325	Для ведения личного подсобного хозяйства

26	:169	52:55:0080003:169	Нижегородская область, Дивеевский р-н, с Дивеево, ул Привольная, уч 20	1705	1828	Для ведения личного подсобного хозяйства и индивидуального жилищного строительства
27	:179	52:55:0080003:179	Нижегородская область, Дивеевский р-н, с/о Дивеевский, с Дивеево, ул Полевая, 5	292	196	Для ведения личного подсобного хозяйства
28	:181	52:55:0080003:181	Нижегородская область, Дивеевский р-н, с Дивеево, ул Полевая, уч 17	1722	1760	Для личного подсобного хозяйства
29	:184	52:55:0080003:184	Нижегородская область, Дивеевский р-н, с Дивеево, ул Полевая, уч 16	2637	2850	Для личного подсобного хозяйства
30	:191	52:55:0080003:191	Нижегородская область, Дивеевский р-н, с Дивеево, ул Полевая, д 31	3314	3434	Для личного подсобного хозяйства
31	:196	52:55:0080003:196	Нижегородская область, Дивеевский р-н, с Дивеево, ул Полевая, уч 39	3032	3182	Для личного подсобного хозяйства
32	:198	52:55:0080003:198	Нижегородская область, Дивеевский р-н, с Дивеево, ул Полевая, уч 41	2804	2952	Для личного подсобного хозяйства
33	:20	52:55:0080003:20	Нижегородская область, Дивеевский р-н, с Дивеево, ул Заречная, уч 137	2845	2917	Для ведения личного подсобного хозяйства
34	:206	52:55:0080003:206	Нижегородская область, Дивеевский р-н, с/о Дивеевский, с Дивеево, ул Полевая, д 42	1708	1880	Для ведения личного подсобного хозяйства
35	:219	52:55:0080003:219	Нижегородская область, Дивеевский р-н, с Дивеево, ул Полевая, уч 21/1	1095	1000	Для ведения личного подсобного хозяйства
36	:234	52:55:0080003:234	Нижегородская область, Дивеевский р-н, с Дивеево, ул Заречная, уч 159	690	612	Для ведения личного подсобного хозяйства
37	:235	52:55:0080003:235	Нижегородская область, Дивеевский р-н, с Дивеево, ул Полевая, уч 5	482	437	Для ведения личного подсобного хозяйства
38	:24	52:55:0080003:24	Нижегородская область, Дивеевский р-н, с Дивеево, ул Полевая, уч 3А	262	170	Для ведения личного подсобного хозяйства
39	:27	52:55:0080003:27	Нижегородская область, Дивеевский р-н, с Дивеево, ул Полевая, уч 12	2619	2615	Для ведения личного подсобного хозяйства
40	:29	52:55:0080003:29	Нижегородская область, Дивеевский р-н, с Дивеево, ул Привольная, уч 19	762	662	Для ведения личного подсобного хозяйства

41	:31	52:55:0080003:31	Нижегородская область, Дивеевский р-н, с Дивеево, ул Привольная, д 8	1370	1376	Для ведения личного подсобного хозяйства
42	:33	52:55:0080003:33	Нижегородская область, Дивеевский р-н, с Дивеево, ул Заречная, уч 149	1572	1572	Для ведения личного подсобного хозяйства
43	:37	52:55:0080003:37	Нижегородская область, Дивеевский р-н, с/о Дивеевский, с Дивеево, ул Заречная, за домом 197	506	500	Для ведения личного подсобного хозяйства
44	:370	52:55:0080003:370	Нижегородская область, Дивеевский р-н, с/о Дивеевский, с Дивеево, ул Заречная, д. 197	449	364	Для домовых построек и развития п/хозяйства
45	:400	52:55:0080003:400	Нижегородская область, Дивеевский р-н, с Дивеево, ул Полевая, уч 28	1405	1422	Для личного подсобного хозяйства
46	:411	52:55:0080003:411	Нижегородская область, Дивеевский р-н, с Дивеево, ул Привольная, уч 13	829	732	Для ведения личного подсобного хозяйства
47	:853	52:55:0080003:853	Нижегородская область, Дивеевский р-н, с Дивеево, ул Заречная, д 143	579	576	Для ведения личного подсобного хозяйства
48	:43	52:55:0080003:43	Нижегородская область, Дивеевский р-н, с Дивеево, ул Заречная, уч 77	3195	3508	Для ведения личного подсобного хозяйства
49	:46	52:55:0080003:46	Нижегородская область, Дивеевский р-н, с Дивеево, ул Полевая, уч 43	1058	1060	Для ведения личного подсобного хозяйства
50	:5	52:55:0080003:5	Нижегородская область, Дивеевский р-н, с/о Дивеевский, с Дивеево, ул Заречная, д 49	2742	2657	Для ведения личного подсобного хозяйства
51	:50	52:55:0080003:50	Нижегородская область, Дивеевский р-н, с/о Дивеевский, с Дивеево, ул Заречная, 5	299	200	Для ведения личного подсобного хозяйства
52	:54	52:55:0080003:54	Нижегородская область, Дивеевский р-н, с Дивеево, ул Заречная, д 11	3202	3205	Для ведения личного подсобного хозяйства
53	:58	52:55:0080003:58	Нижегородская область, Дивеевский р-н, с Дивеево, ул Заречная, уч 19	3589	3536	Для личного подсобного хозяйства
54	:6	52:55:0080003:6	Нижегородская область, Дивеевский р-н, с/о Дивеевский, с Дивеево, ул Привольная, д 7"а"	856	985	Для ведения личного подсобного хозяйства
55	:64	52:55:0080003:64	Нижегородская область, Дивеевский р-н, с Дивеево, ул Заречная, уч 29	3256	3080	Для личного подсобного хозяйства

56	:7	52:55:0080003:7	Нижегородская область, Дивеевский р-н, с Дивеево, ул Полевая, уч 33	2106	2245	Для ведения личного подсобного хозяйства
57	:707	52:55:0080003:707	Нижегородская область, Дивеевский р-н, с Дивеево, ул Покровская, уч 5	986	890	Для личного подсобного хозяйства
58	:740	52:55:0080003:740	Нижегородская область, Дивеевский р-н, с Дивеево, ул Заречная, д 143	842	884	Для ведения личного подсобного хозяйства
59	:76	52:55:0080003:76	Нижегородская область, Дивеевский р-н, с Дивеево, ул Заречная, 55 "А"	4425	4326	Для личного подсобного хозяйства
60	:766	52:55:0080003:766	Нижегородская область, Дивеевский р-н, с Дивеево, ул Заречная, уч 57	4517	5792	для личного подсобного хозяйства
61	:8	52:55:0080003:8	Нижегородская область, Дивеевский р-н, с/о Дивеевский, с Дивеево, ул Привольная, д 7	1192	960	Для ведения личного подсобного хозяйства
62	:87	52:55:0080003:87	Нижегородская область, Дивеевский р-н, с/о Дивеевский, с Дивеево, ул Заречная, 87	1687	1610	Для ведения личного подсобного хозяйства
63	:872	52:55:0080003:872	Нижегородская область, Дивеевский р-н, с Дивеево, ул Полевая, уч 49	1008	923	Для ведения личного подсобного хозяйства
64	:9	52:55:0080003:9	Нижегородская область, Дивеевский р-н, с/о Дивеевский, с Дивеево, ул Привольная, уч 7 А/1	28	25	Для ведения личного подсобного хозяйства
65	:22	52:55:0080003:22	607320, Нижегородская область, Дивеевский р-н, с Дивеево, ул Заречная, уч 143	202	202	Для ведения личного подсобного хозяйства
66	:954	52:55:0080003:954	Нижегородская область, Дивеевский р-н, с Дивеево, ул Привольная, уч 16/1	785	640	Для ведения личного подсобного хозяйства
67	:165	52:55:0080004:165	Нижегородская обл, Дивеевский муниципальный район, сельское поселение Дивеевский сельсовет, с Дивеево, ул Заречная, земельный участок 47/1	729	630	Для ведения личного подсобного хозяйства
68	:183	52:55:0080004:183	Нижегородская область, муниципальный округ Дивеевский, село Дивеево, улица Полевая, земельный участок 19	1390		Для ведения личного подсобного хозяйства

69	:19	52:55:0080004:19	Нижегородская обл, Дивеевский муниципальный район, сельское поселение Дивеевский сельсовет, с Дивеево, ул Полевая, земельный участок 1б	130	100	Для торговой деятельности
----	-----	------------------	--	-----	-----	---------------------------

**ЭКСПЛИКАЦИЯ ОБРАЗУЕМЫХ ЗЕМЕЛЬНЫХ УЧАСТКОВ,
КОТОРЫЕ ПОСЛЕ ОБРАЗОВАНИЯ БУДУТ ОТНОСИТЬСЯ К
ТЕРРИТОРИЯМ ОБЩЕГО ПОЛЬЗОВАНИЯ**

№ п/п	Условный номер	Местоположение земельного участка	Площадь фактическая, кв.м	Виды разрешенного использования
1	:ЗУ1	Нижегородская область, Дивеевский р-н, с Дивеево	6637	Улично-дорожная сеть
2	:ЗУ2	Нижегородская область, Дивеевский р-н, с Дивеево	3506	Улично-дорожная сеть
3	:ЗУ37	Нижегородская область, Дивеевский р-н, с Дивеево	603	Гостевые открытые автостоянки для временного пребы
4	:ЗУ38	Нижегородская область, Дивеевский р-н, с Дивеево	1495	Зеленые насаждения, объекты озеленения, благоустро
5	:ЗУ41	Нижегородская область, Дивеевский р-н, с Дивеево	417	Детские площадки, площадки для отдыха, спортивные
6	:ЗУ43	Нижегородская область, Дивеевский р-н, с Дивеево	2845	Зеленые насаждения, объекты озеленения, благоустро